


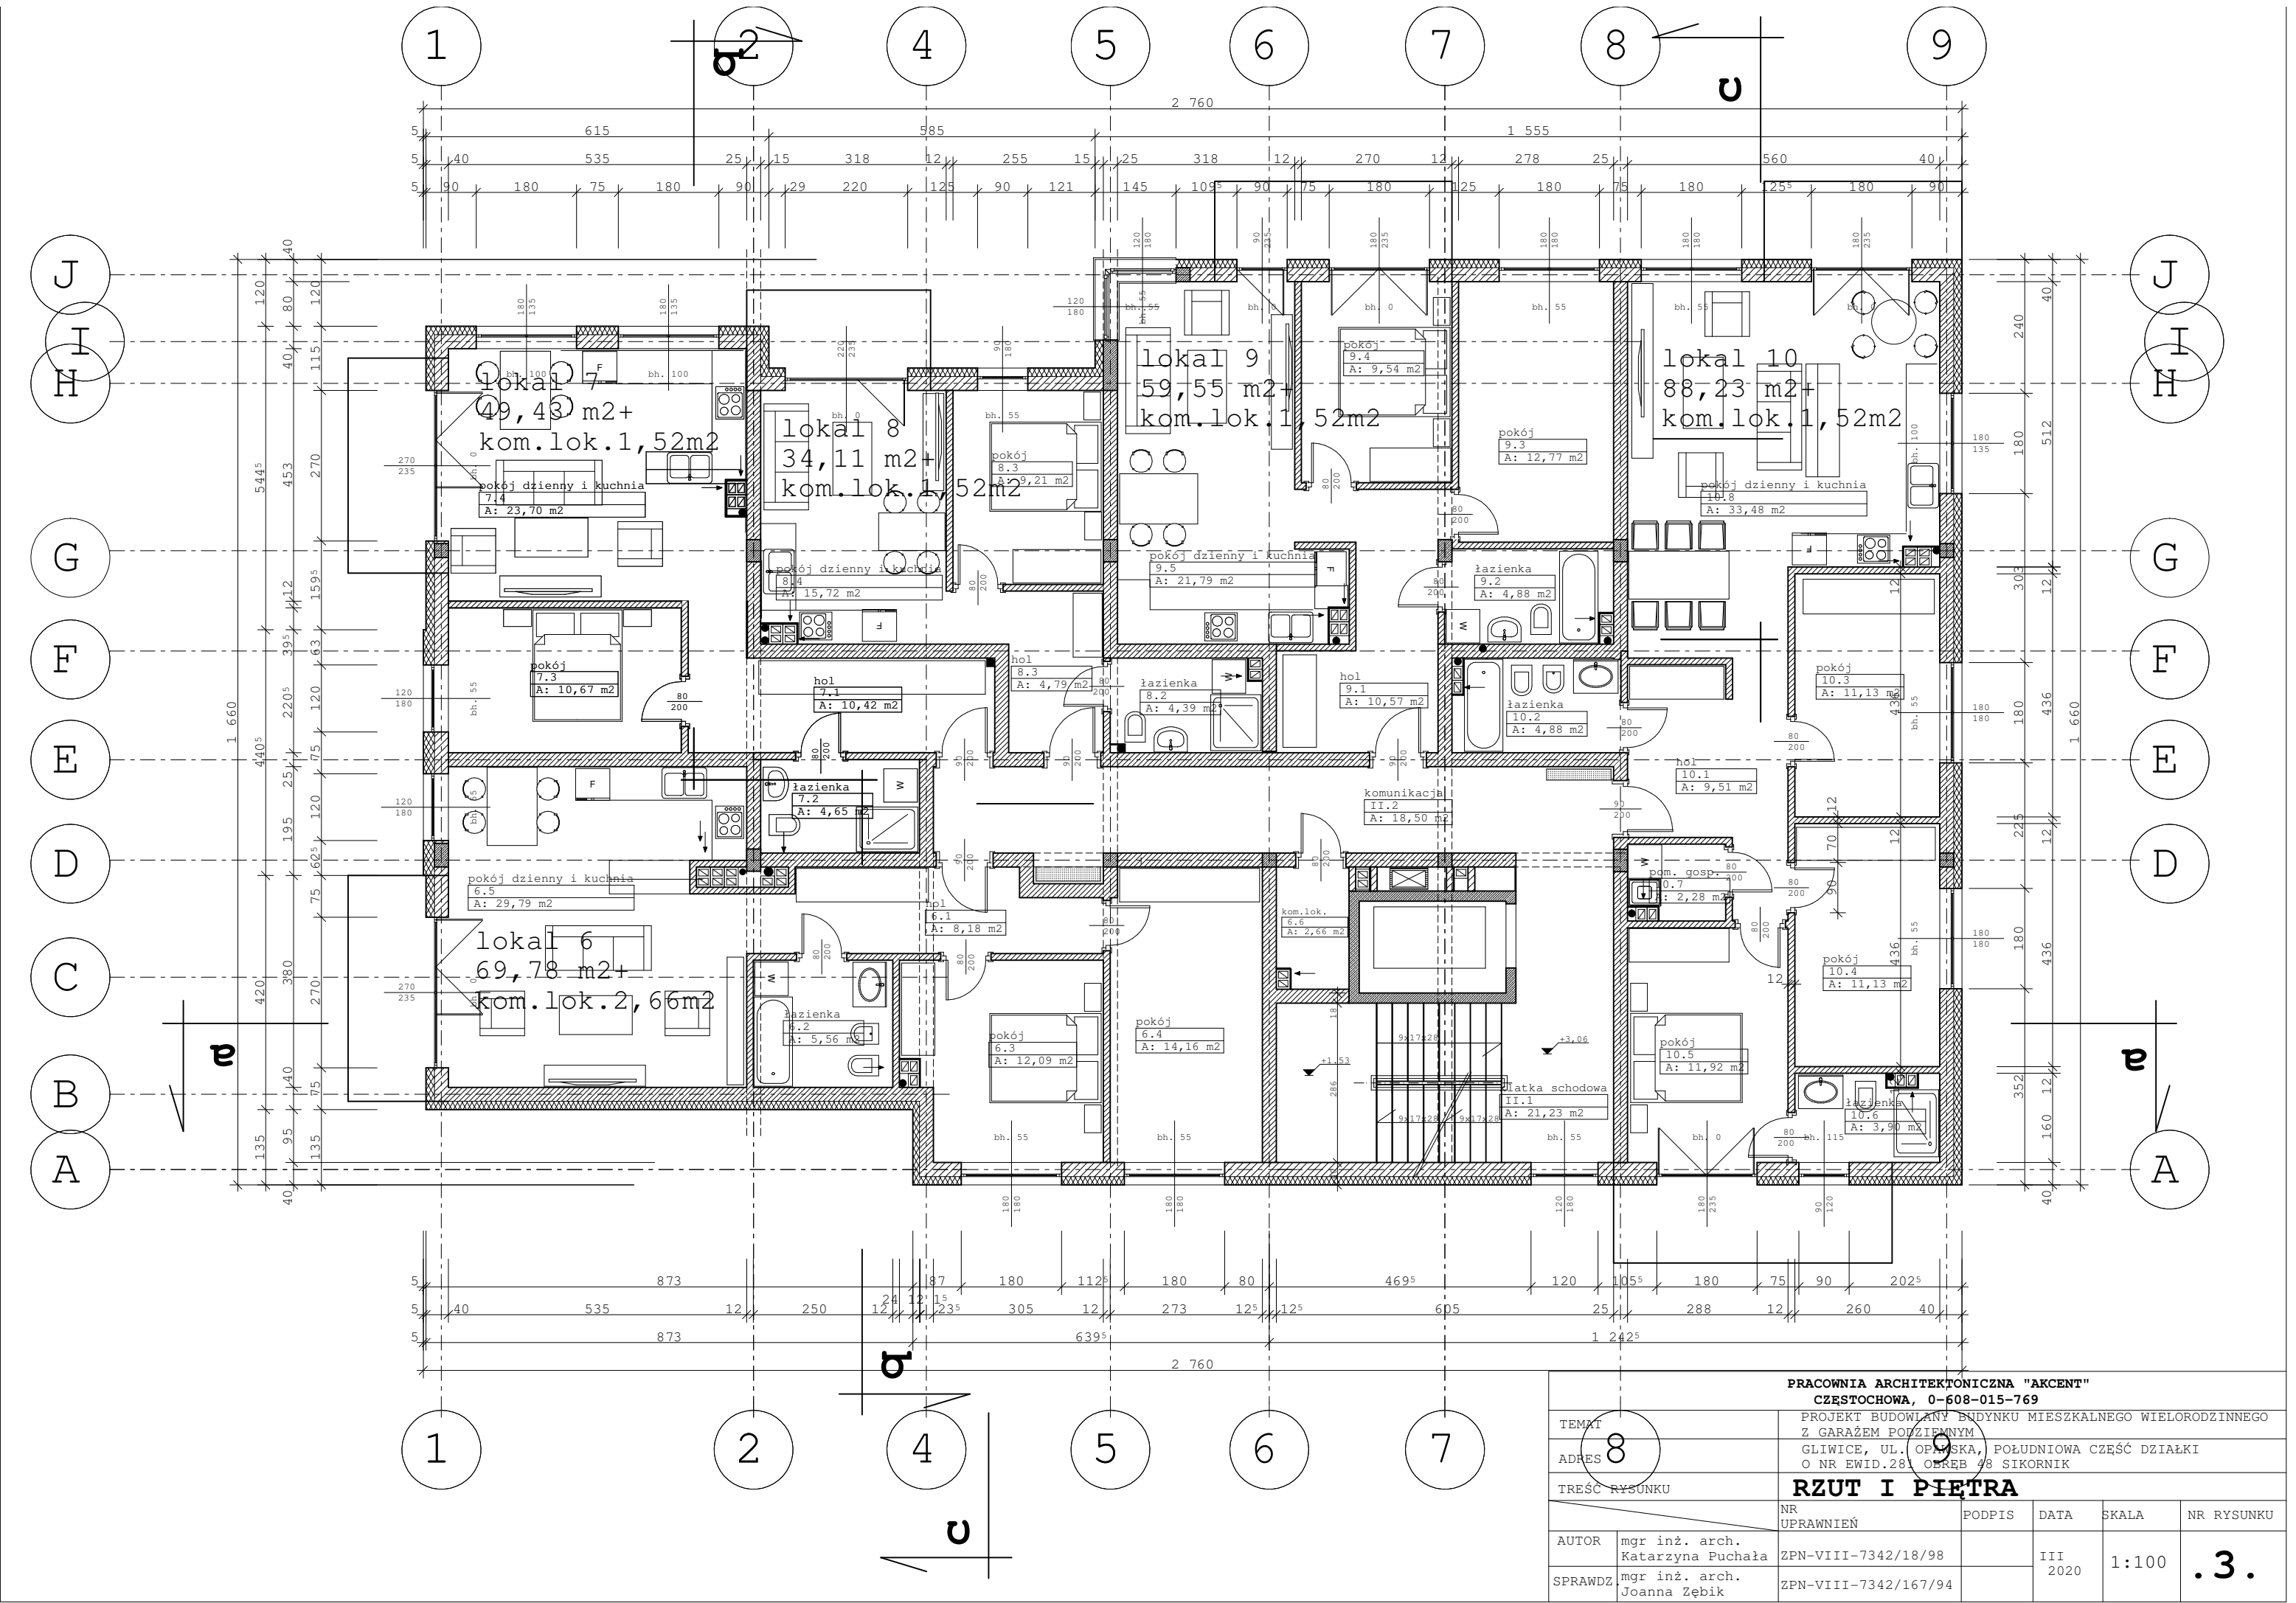

PRACOWNIA ARCHITEKTONICZNA "ARCENT" CZĘSTOCHOWA, 0-608-015-769					
TEMAT	PROJEKT BUDOWLANI BUDYNKU MIESZKALNEGO WIELORODZINNEGO Z GARAŻEM PODZIEMNYM				
ADRES	GLIWICE, UL. OPOLSKA, POŁUDNIOWA CZĘŚĆ DZIAŁKI O NR EWID. 281 OBRĘB 48 SIKORNIK				
TREŚĆ RYSUNKU	RZUT I PIĘTRA				
AUTOR	mgr inż. arch. Katarzyna Puchała	NR UPRAWNIEŃ	PODPIS	DATA	SKALA
SPRAWDZ	mgr inż. arch. Joanna Zębik	ZPN-VIII-7342/18/98		III 2020	1:100
					NR RYSUNKU
					. 3 .